

図1：競技コース概略図

9/2変更：雪吊り位置、のと里山海道エリアのスロープ図

(雪吊り位置は変更、スロープの位置と寸法は変更ありません。)

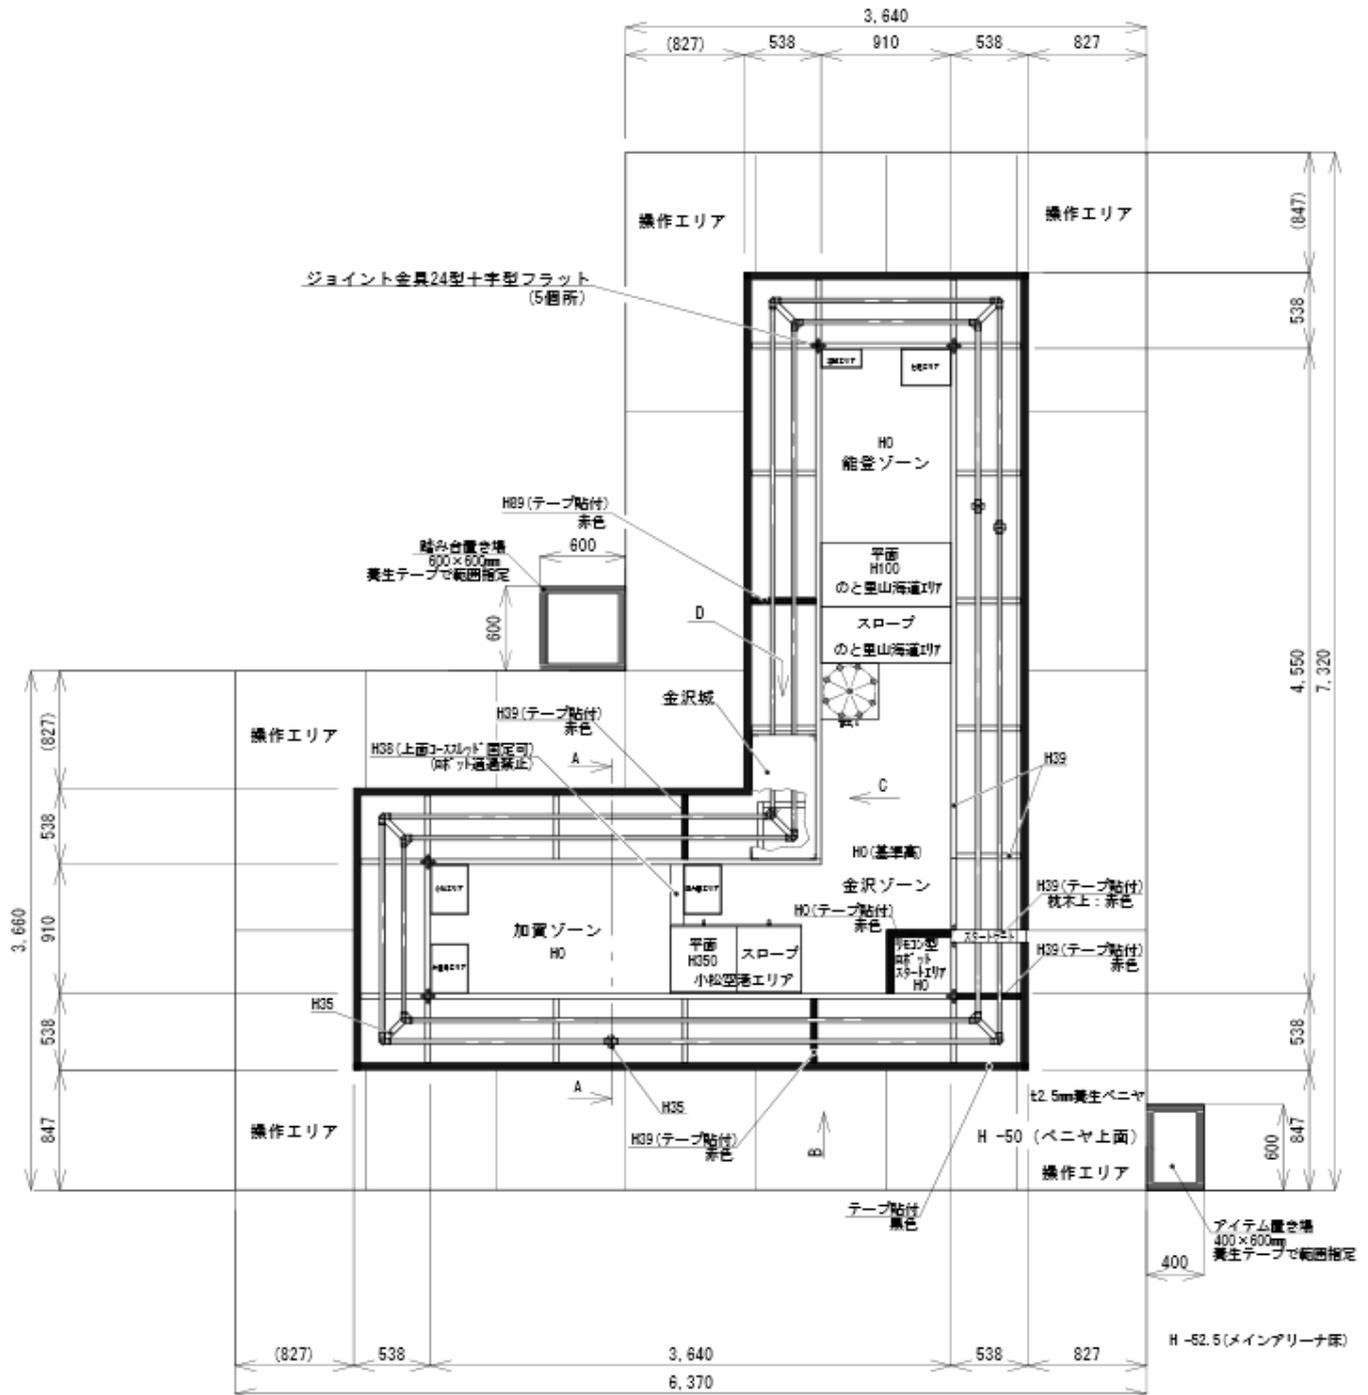


図2：図1の拡大図

9/2変更：雪吊り位置、のと里山海道エリアのスロープ図

(雪吊り位置は変更、スロープの位置と寸法は変更ありません。)

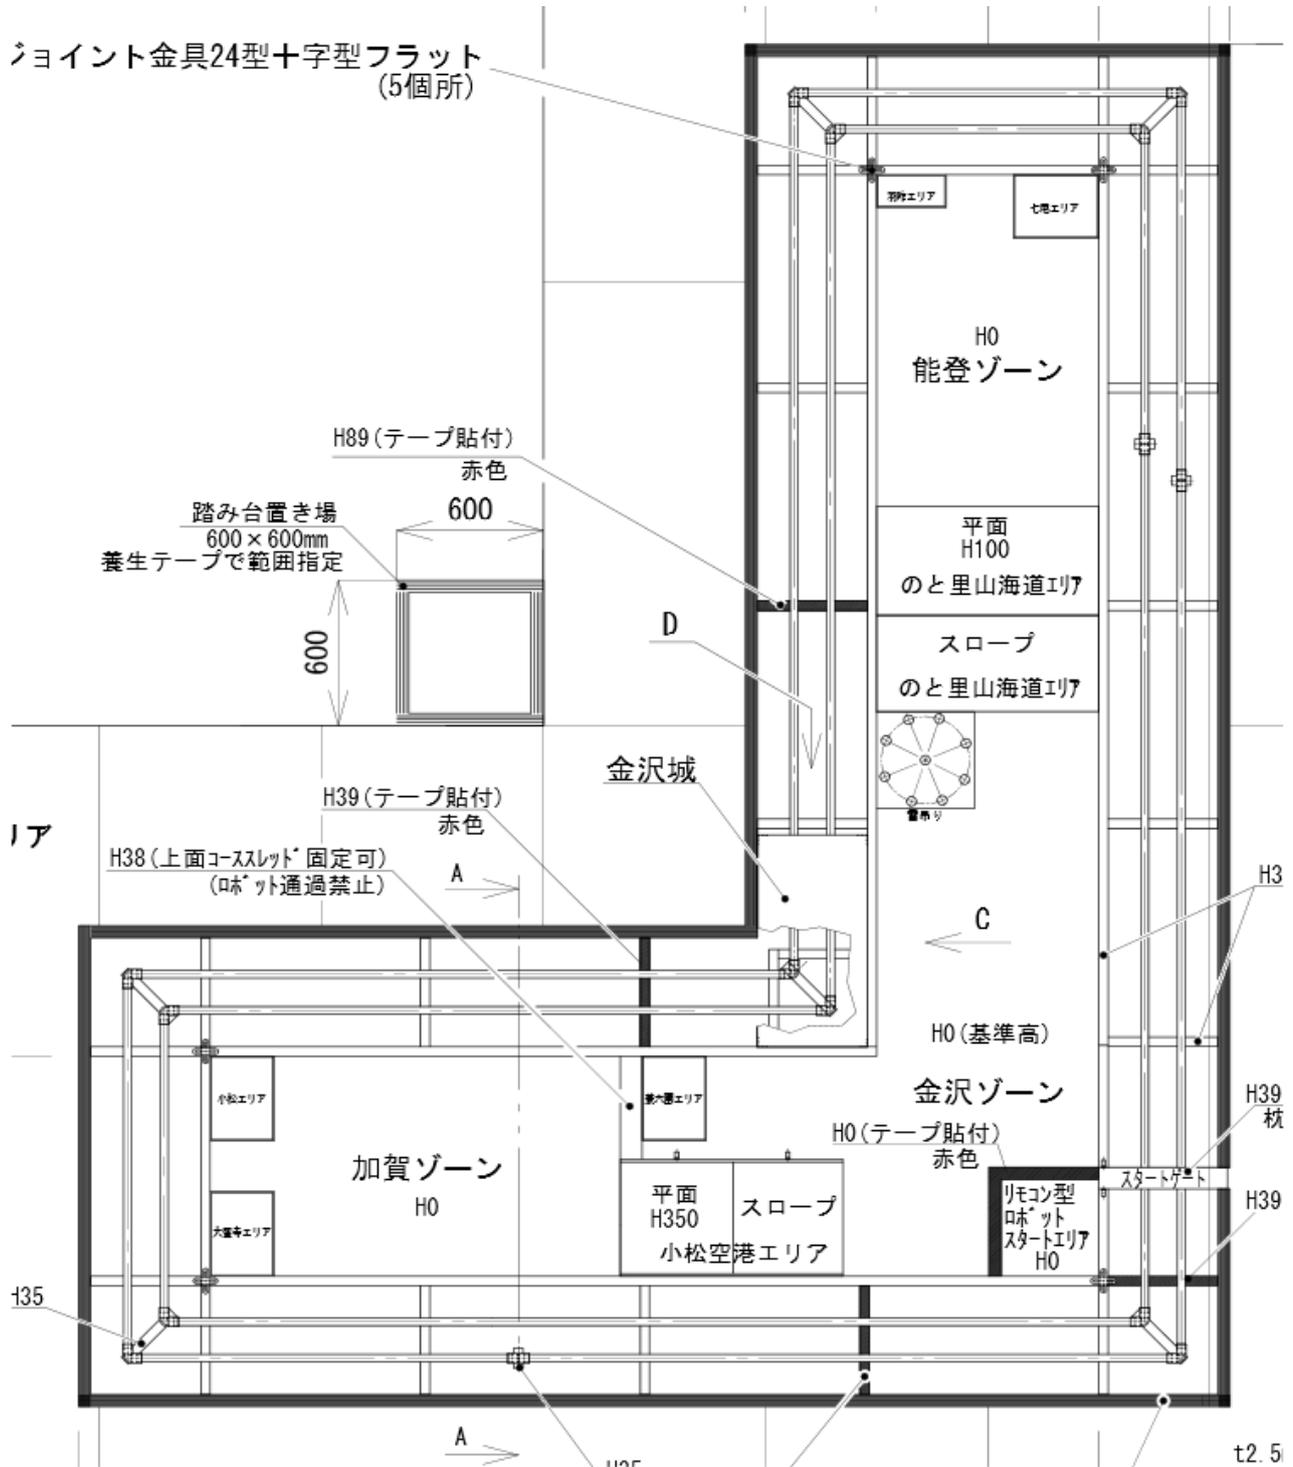


図3：A-A断面図

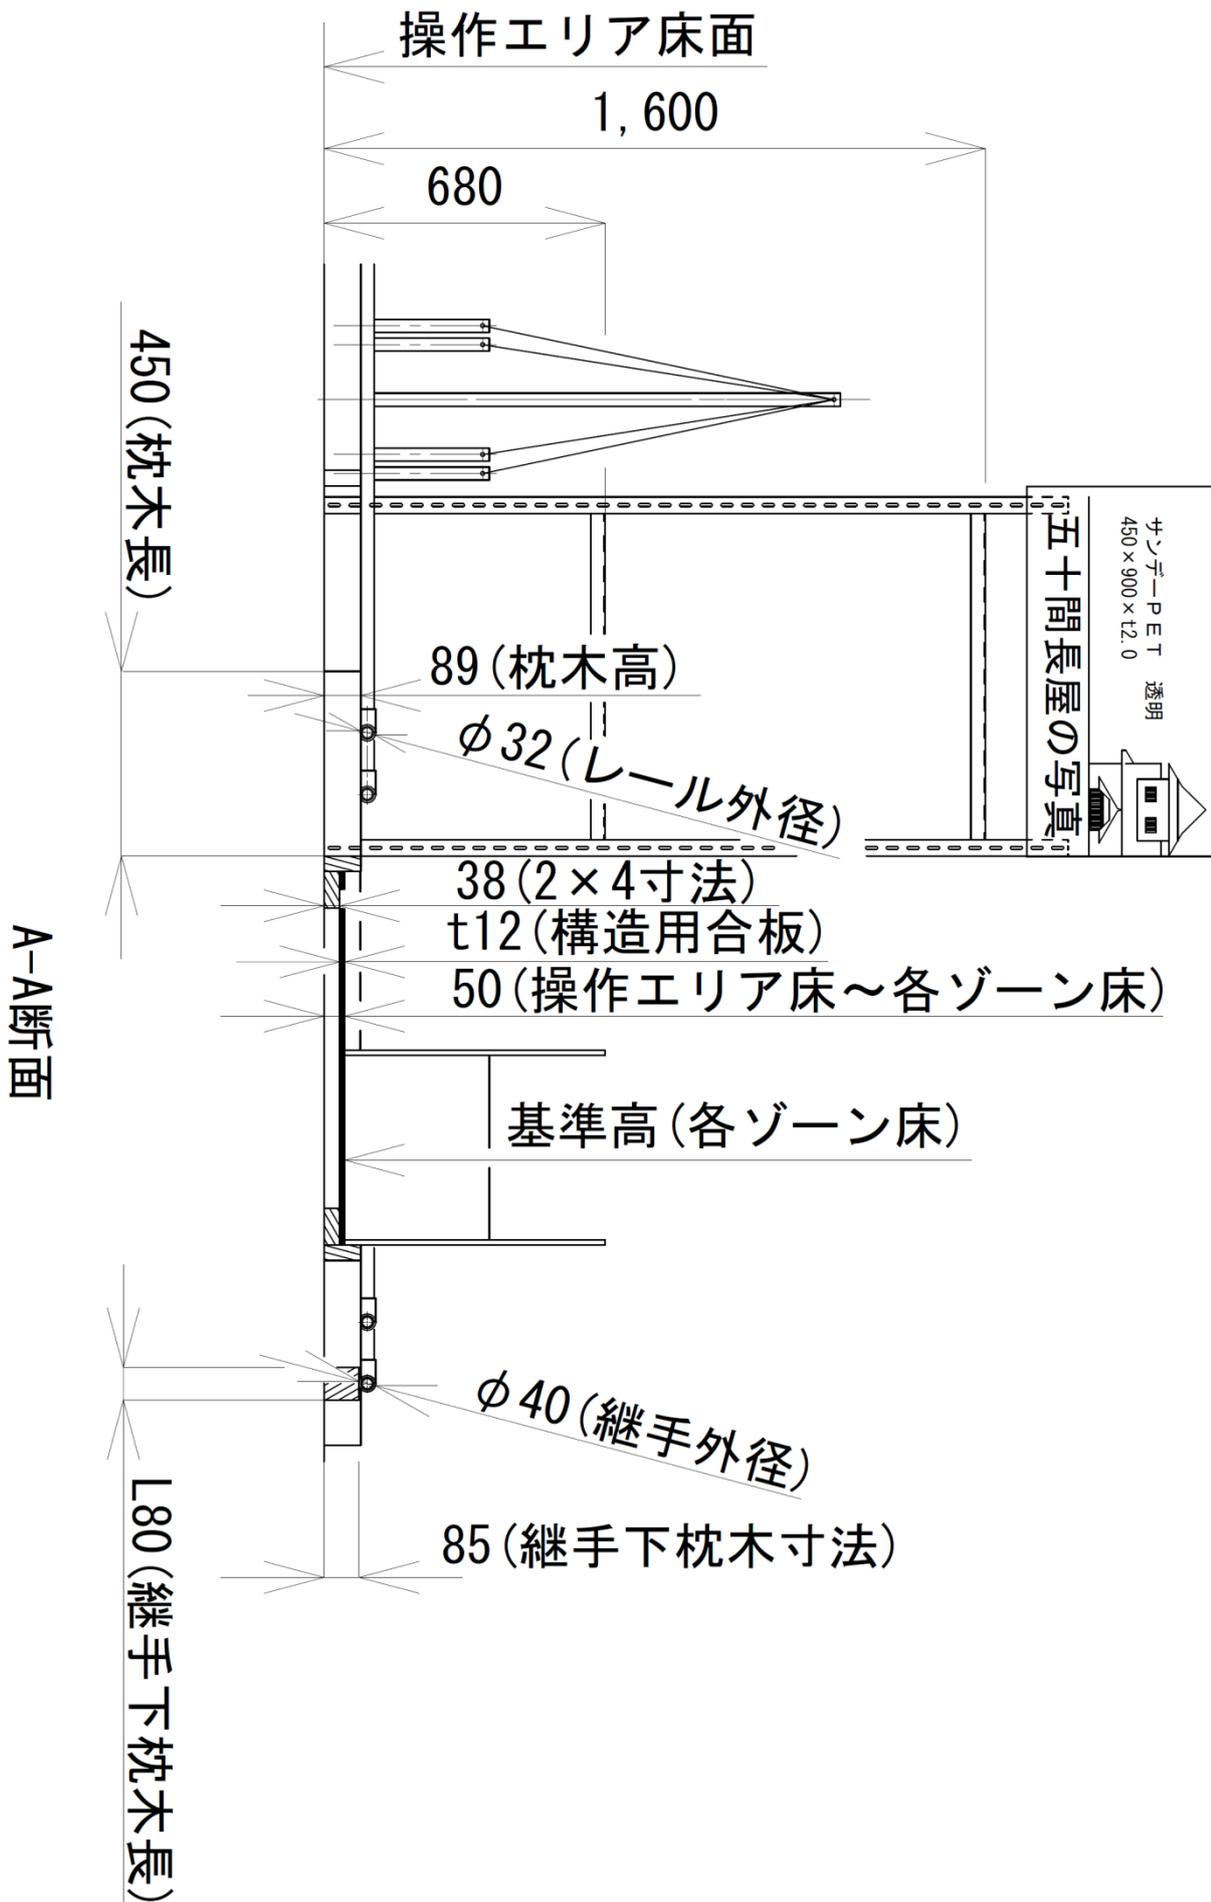


図4：B・C・D矢視図、E-E断面図

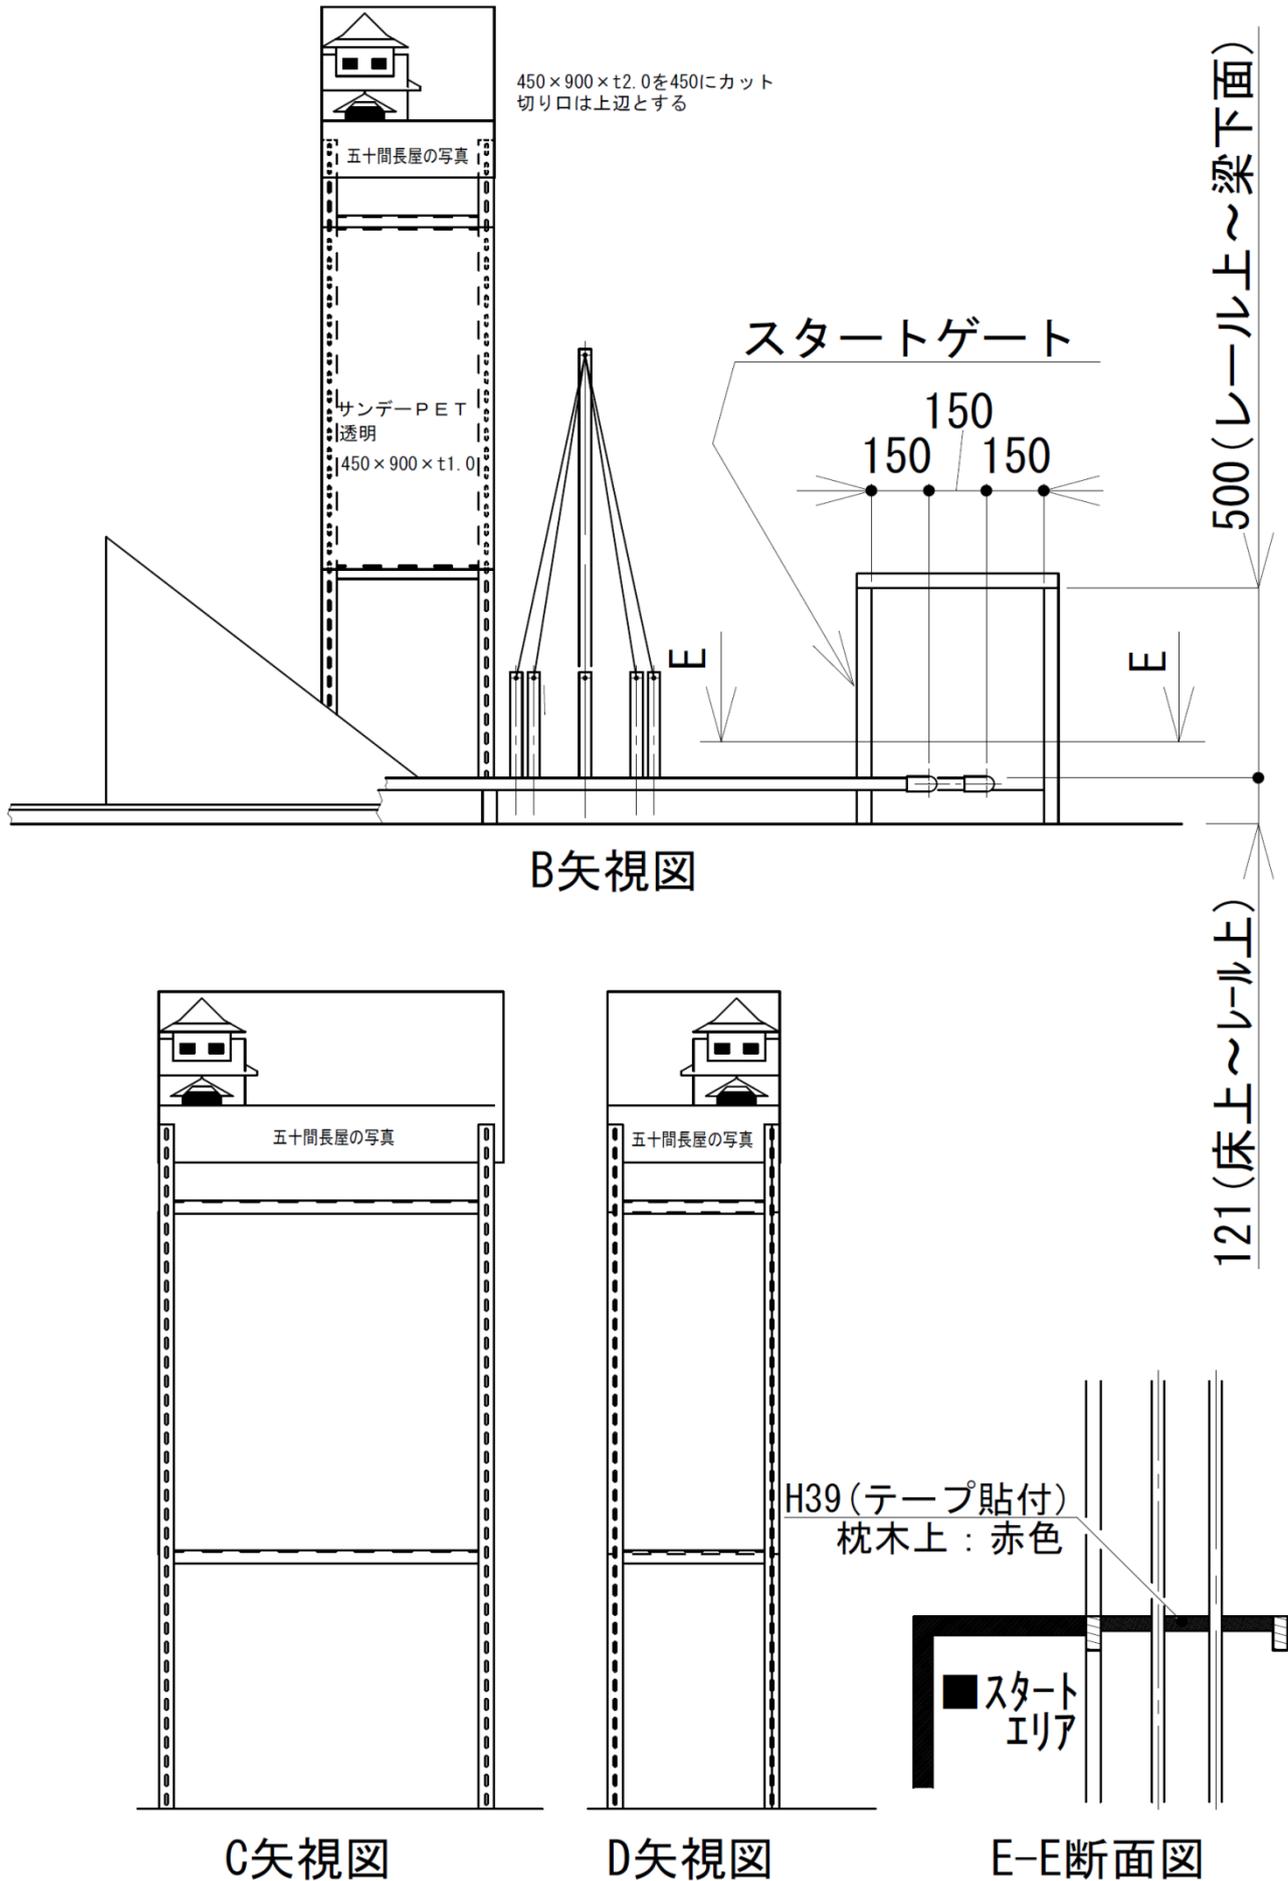


図5：金沢駅エリア、金沢城エリア、スタートエリア

9/2変更：雪吊り位置 2,060→2,132、のと里山海道エリアのスロープ図

(スロープの位置と寸法は変更ありません。)

(Q&A 「競技方法について」 質問 40 では 2,135 と回答

しましたが図面上の干渉があったため 2,132 に変更します。)

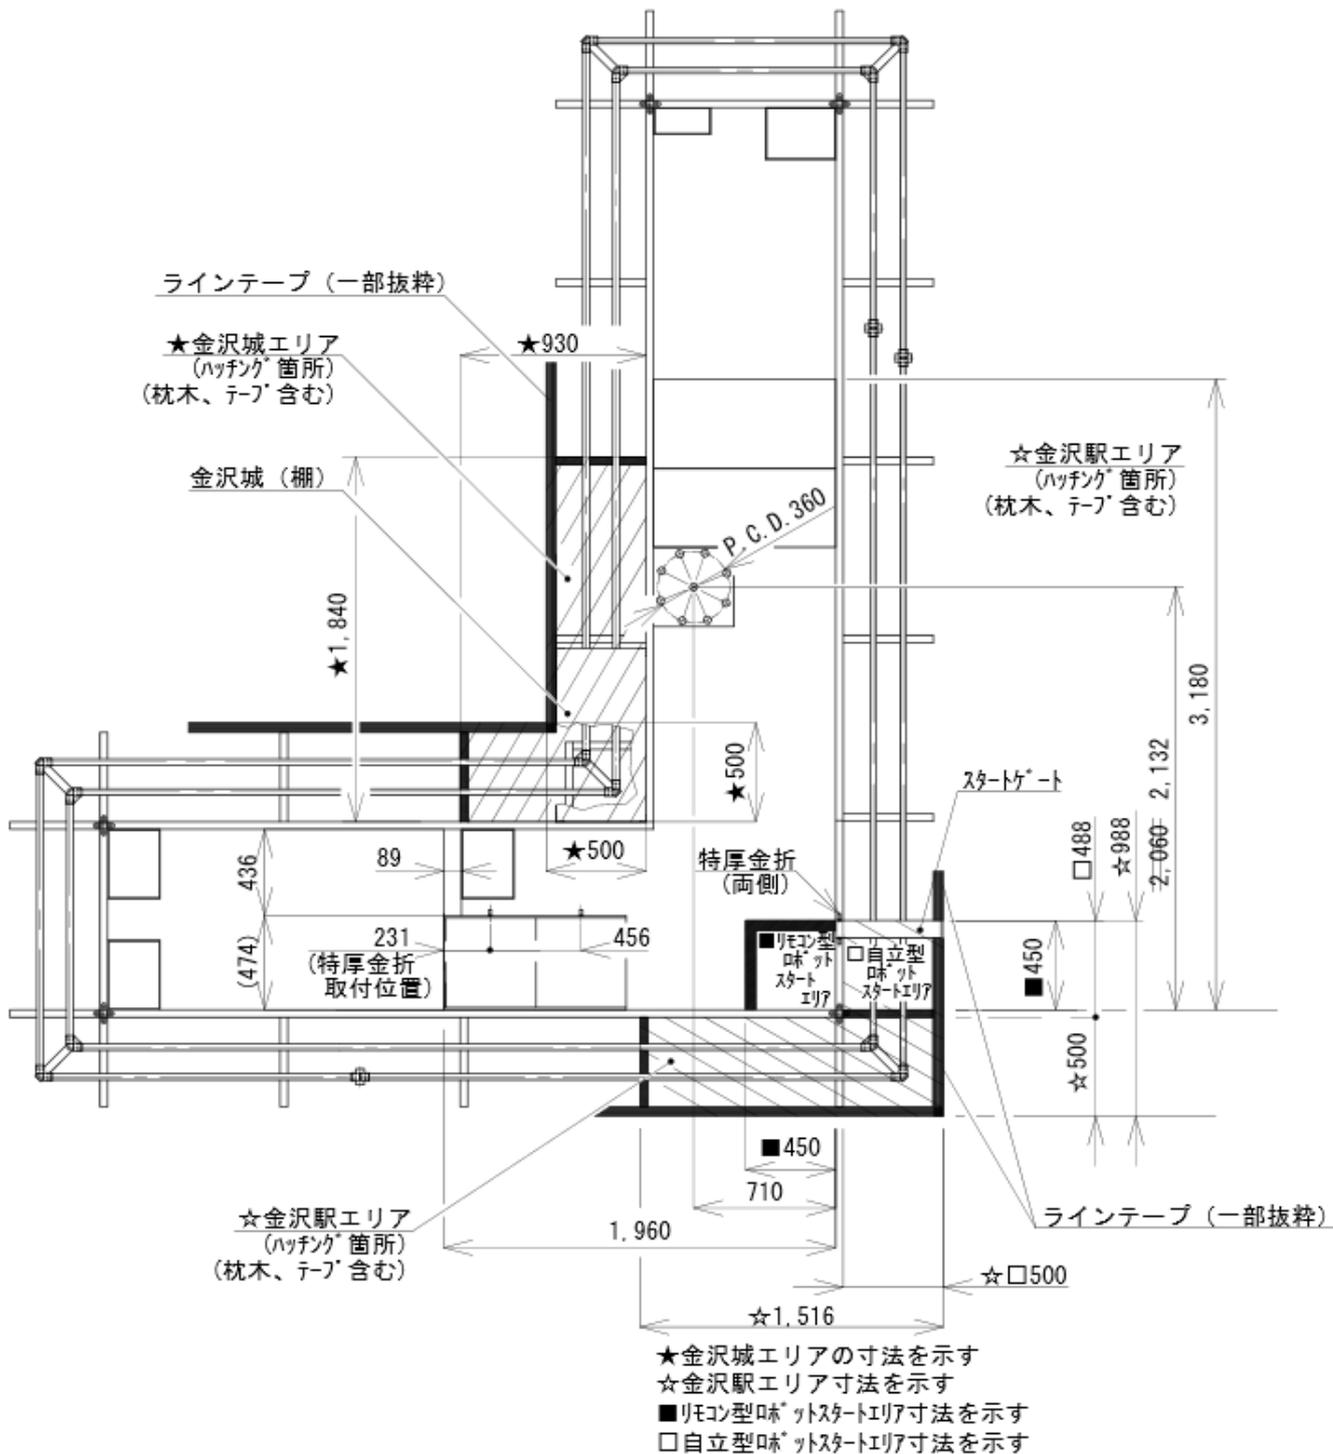


図6：フレーム配置図

フレーム寸法
 (すべて2x4材)
 (38 × 89mm)

